REVISIONS
Dim. Lot 24/25 per Deed C.Sh. 1019.
LOT 25/26 DIVIDED PER DEED C.SH. 3347.
Lot 38 Per B. of A. C. Sh. 4452-C. & 4520
LOT 24A PER DEED, C.SH 331
LOT 24B PER DEED; C SH. 435
LOTS 27, 25/26, 26A & 38 PER SUB-DIV, C.SH. 535
LOTS 6 & 24C PER DEED · C. SH 531
LOTS 28 THRU 37, ST. NAME COR. PER P.L.S.; C.SH. 539-A.
LOT 1 & 24D PER DEED, C. SH. 568
LOTS 3 & 24E PER DEED, C.SH. 673.
LOTS 5 & 24F PER DEED, C.SH. 693.
LOTS 4 & 24G PER DEED; C.SH. 717.

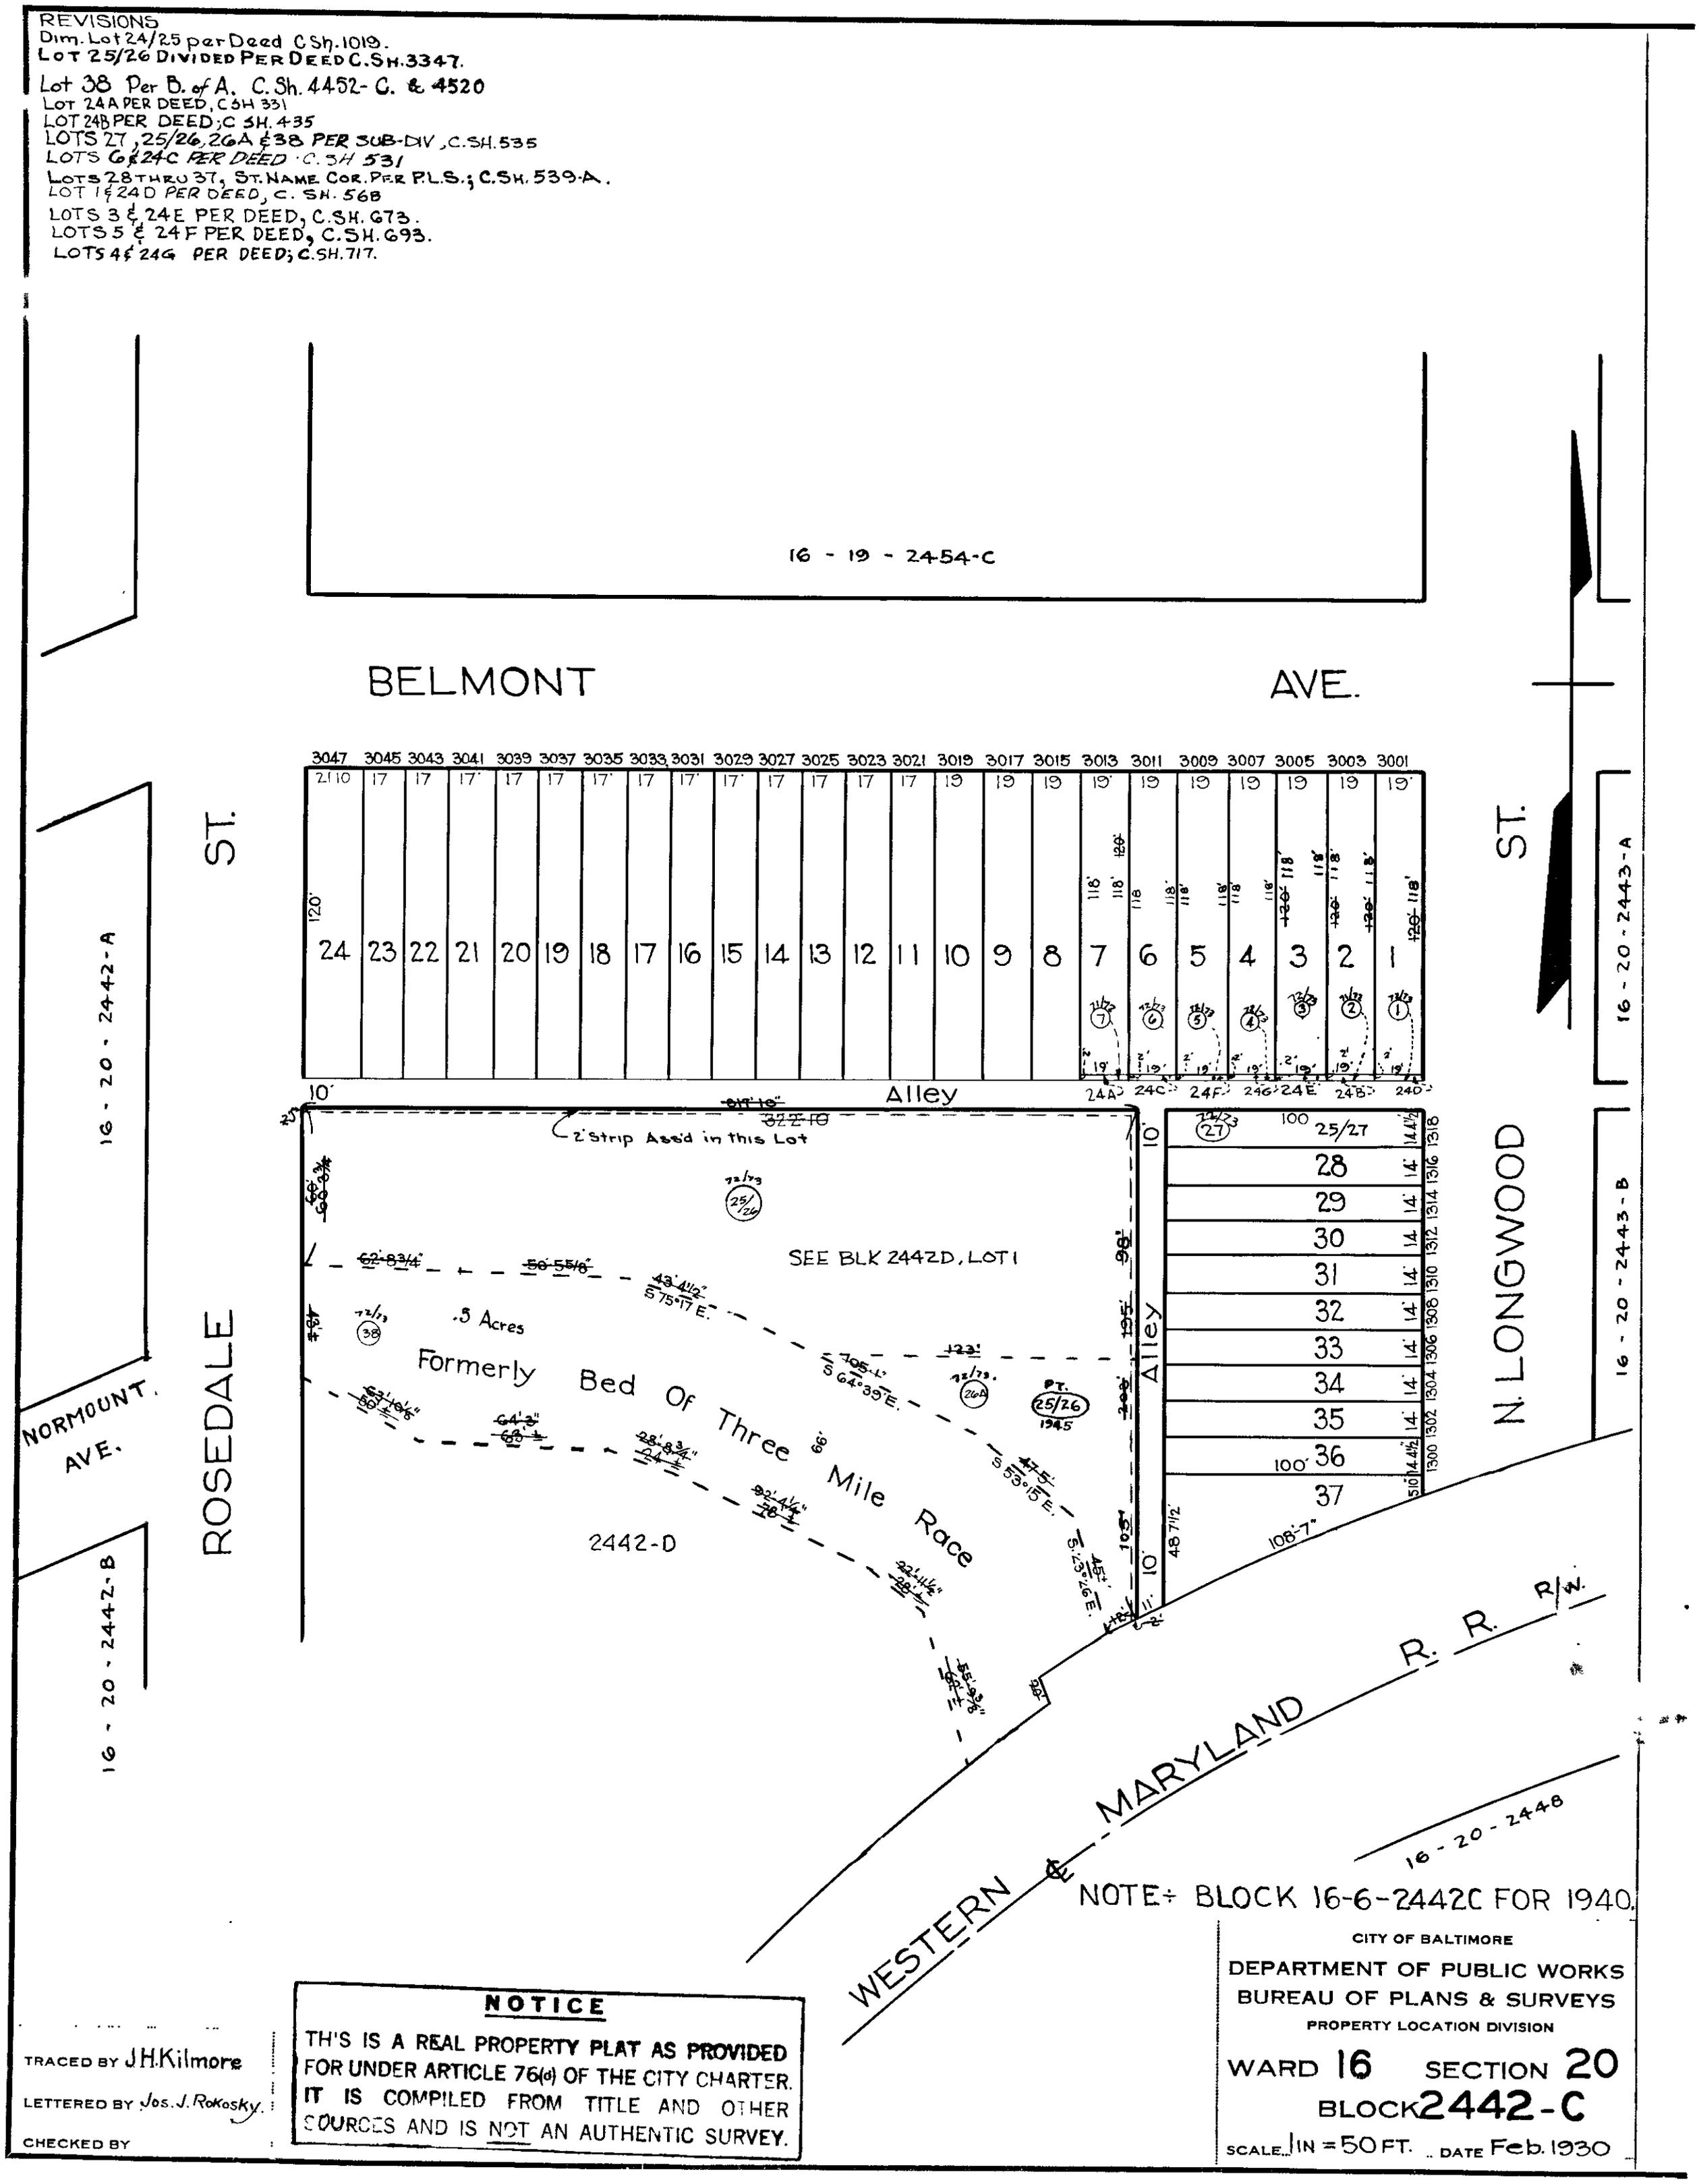

NOTICE

THIS IS A REAL PROPERTY PLAT AS PROVIDED FOR UNDER ARTICLE 76(d) OF THE CITY CHARTER. IT IS COMPILED FROM TITLE AND OTHER SOURCES AND IS NOT AN AUTHENTIC SURVEY.

TRACED BY J.H. Kilmore
LETTERED BY Jos. J. Rokosky
CHECKED BY

CITY OF BALTIMORE
DEPARTMENT OF PUBLIC WORKS
BUREAU OF PLANS & SURVEYS
PROPERTY LOCATION DIVISION

WARD 16 SECTION 20
BLOCK 2442-C
SCALE 1 IN = 50 FT. DATE Feb. 1930